


Wohnung: T1-01  
T2-01  
3 Zi-WE  
84,16 m<sup>2</sup>

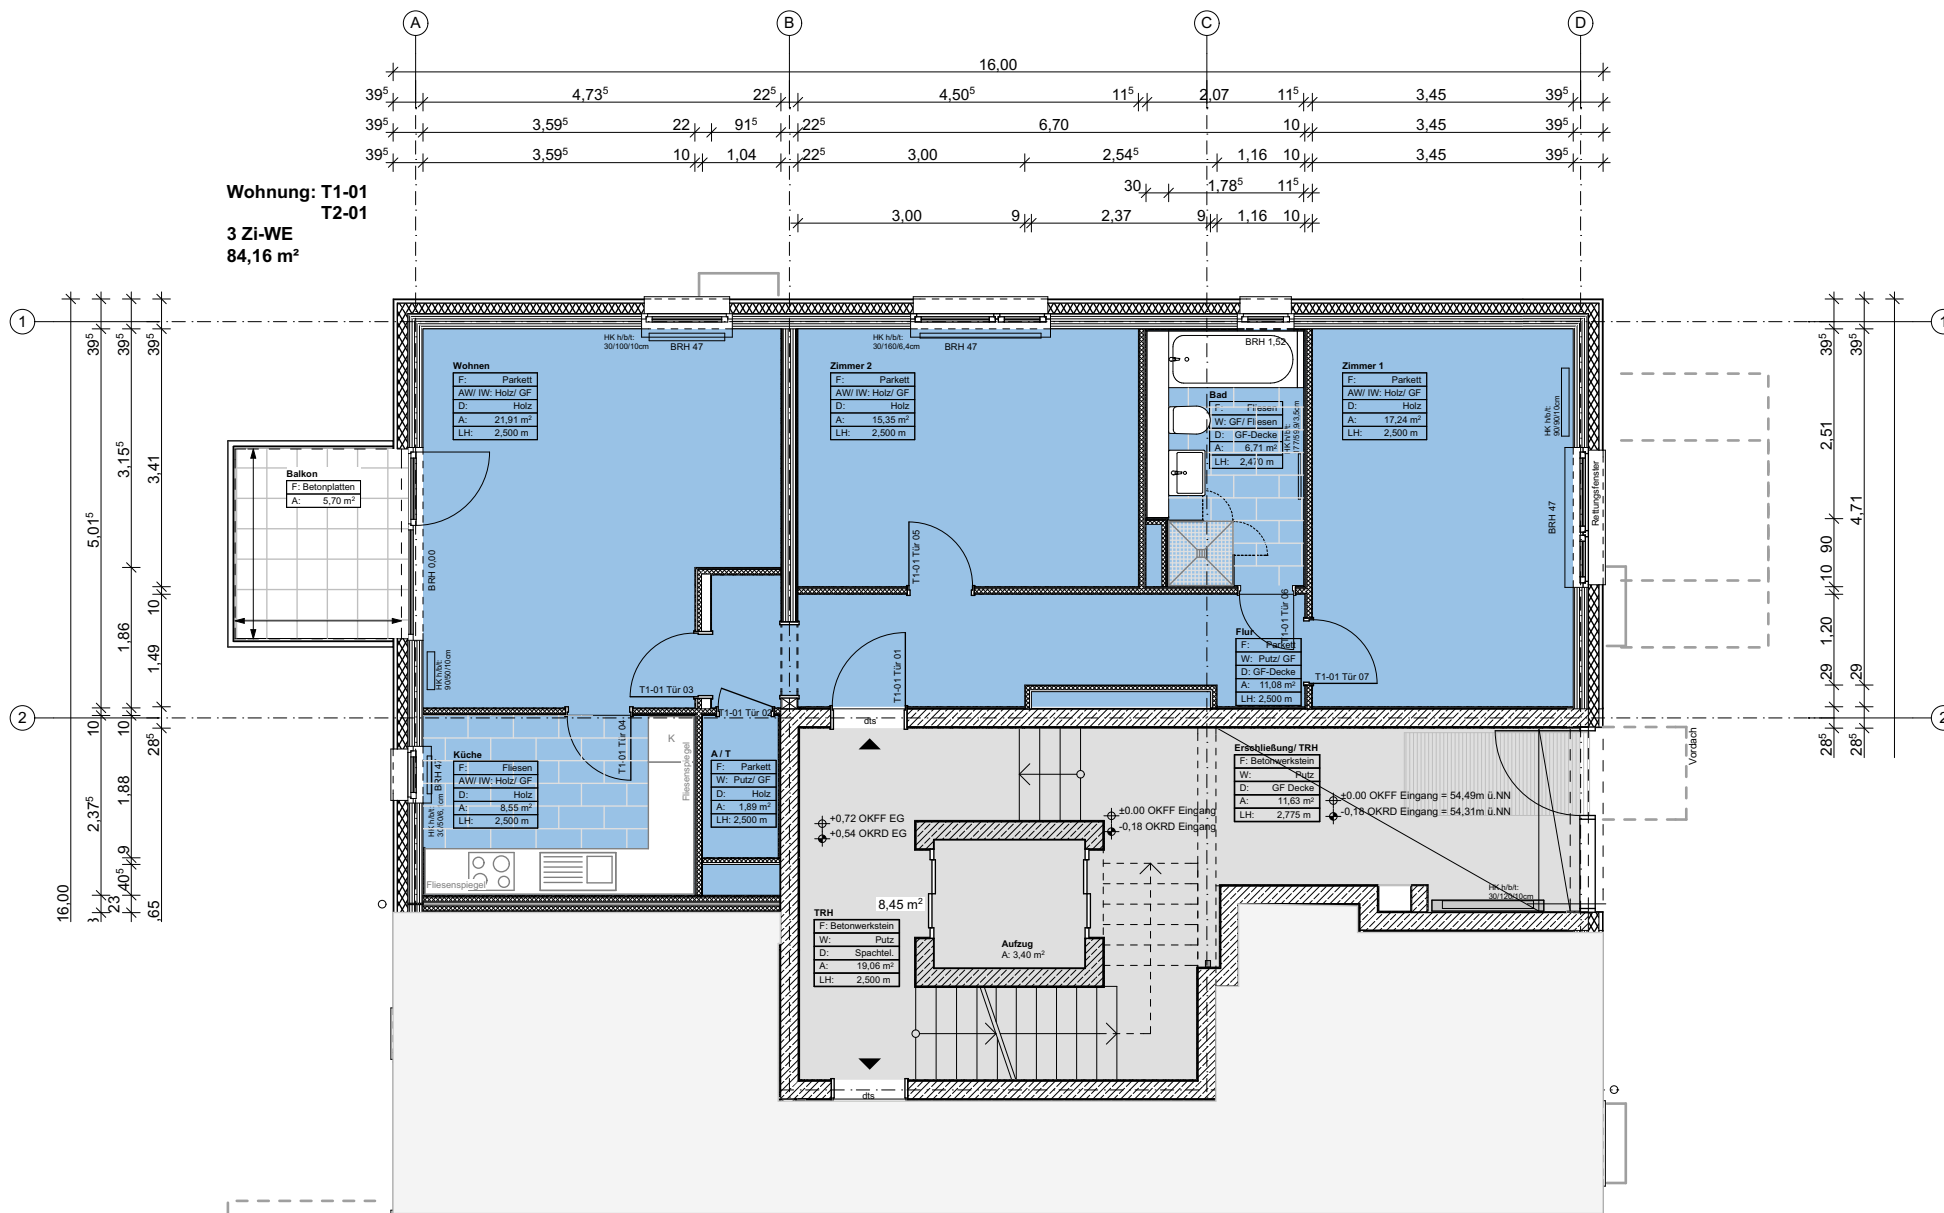

Bauvorhaben  
ÜSTRA-Siedlung

30163 Hannover Vahrenwald

Bauherr  
Versorgungseinrichtung der ÜSTRA e.V.

Am Hohen Ufer 6  
30159 Hannover

Architekt  
**MOSAIK**  
architekten bda

MOSAIK Architekten BDA PartG mbB  
Hornemannweg 5, 30167 Hannover  
Tel. 0511-270749-0, Fax 0511-270749-61  
E-Mail info@mosaik-architekten.de

Planinhalt

Turm 1+2\_Grundriss Erdgeschoss - Wohnung 01

Maßstab  
1:100

Datum  
25.05.2020

Zeichnungs - Nr.  
T1+2\_511.1

Blattgröße  
210x297mm

Gezeichnet  
BS/ IJ/ AV/ TS

Ausführungsplanung