


Wohnung: T1-05
T2-05
2 Zi-WE
57,10 m²

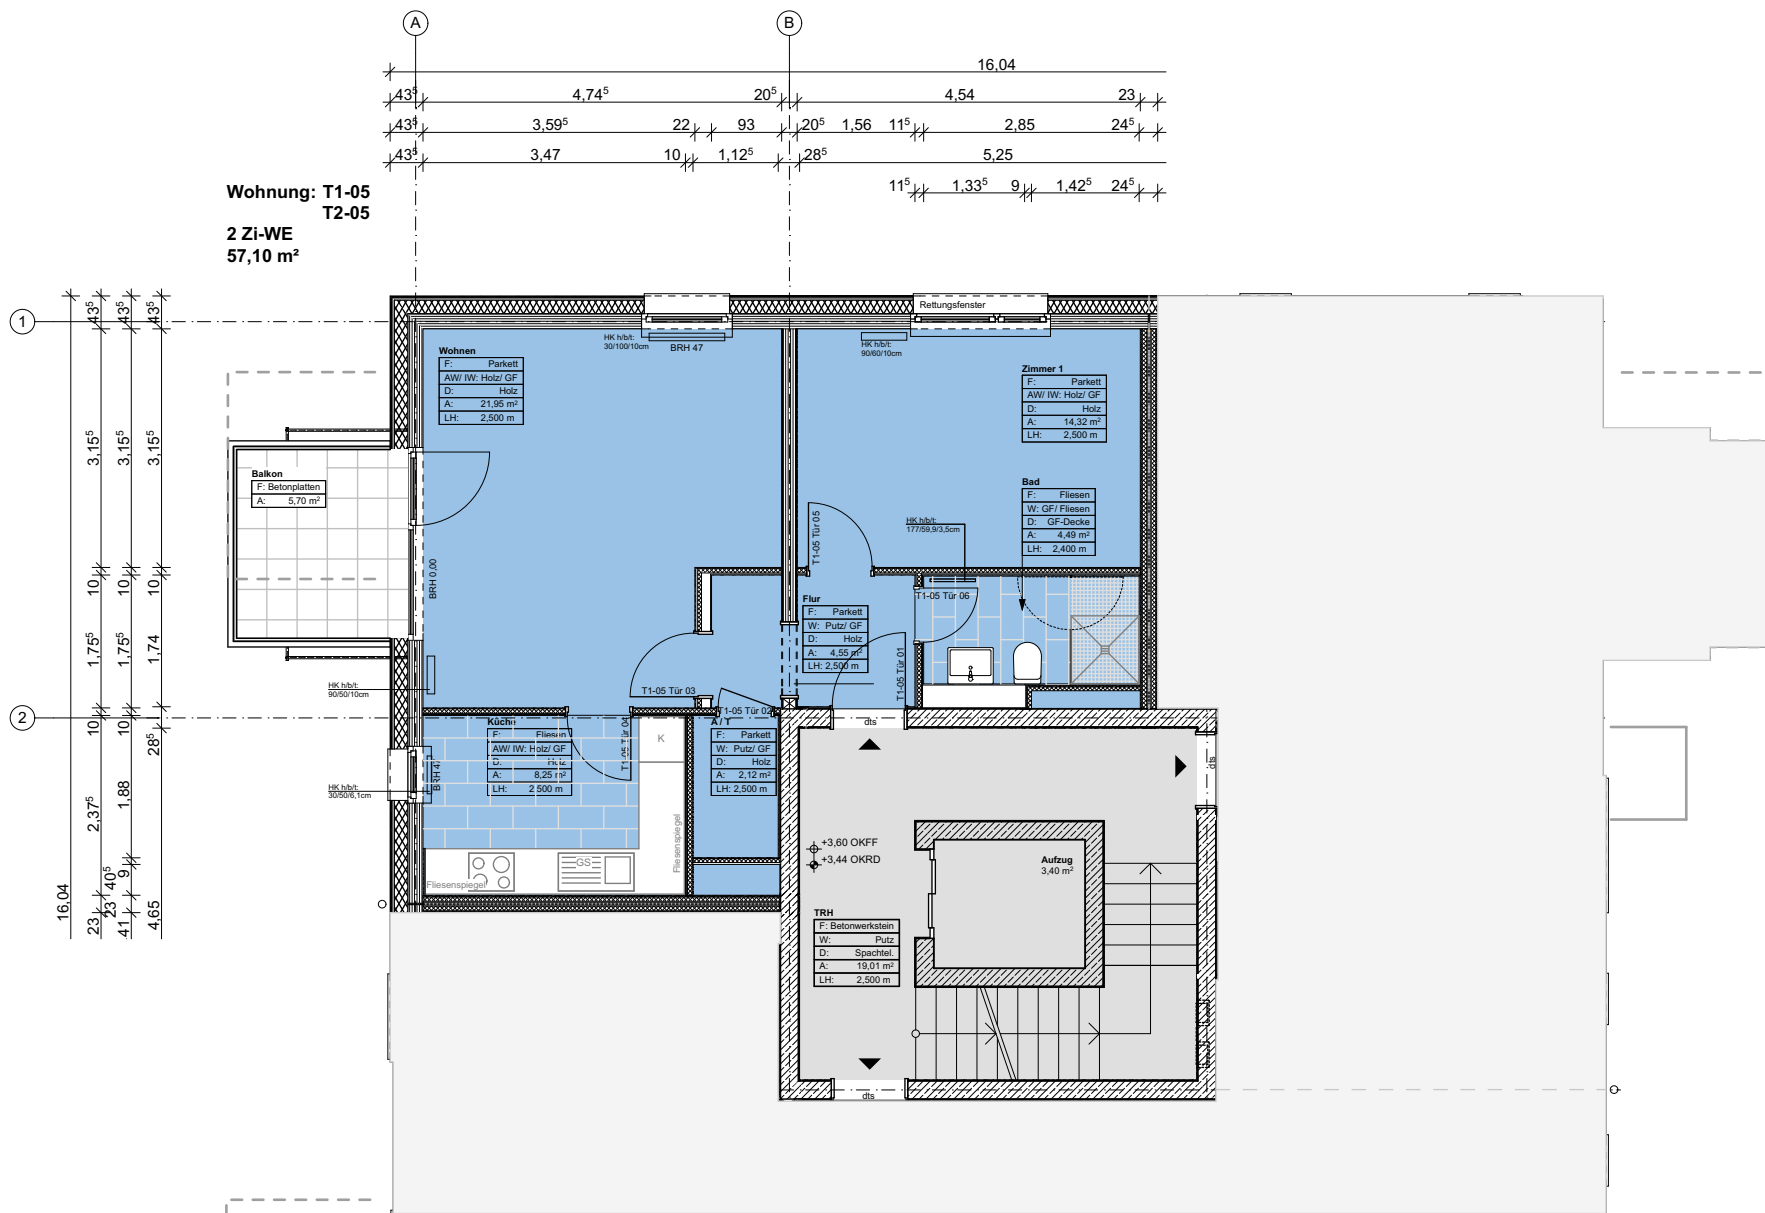

Bauvorhaben
ÜSTRA-Siedlung
30163 Hannover Vahrenwald

Bauherr
Versorgungseinrichtung der ÜSTRA e.V.
Am Hohen Ufer 6
30159 Hannover

Architekt
MOSAIK
architekten bda
MOSAIK Architekten BDA PartG mbB
Hornemannweg 5, 30167 Hannover
Tel. 0511-270749-0, Fax 0511-270749-61
E-Mail info@mosaik-architekten.de

Planinhalt **Turm 1+2_Grundriss 1. Obergeschoss - Wohnung 05**

Ausführungsplanung

Maßstab
1:100

Datum
25.05.2020

Zeichnungs - Nr.
T1+2_512.5

Blattgröße
210x297mm

Gezeichnet
BS/ IJ/ AV/ TS