


		16,08					
43°	3,72 <sup>s</sup>	10	1,20 <sup>s</sup>	20 <sup>s</sup>	4,33	23	
43°	3,72 <sup>s</sup>	22	1,08 <sup>s</sup>	20 <sup>s</sup>	1,27 <sup>s</sup>	10	
43°	3,52 <sup>s</sup>	10	1,37	28 <sup>s</sup>	5,05 <sup>s</sup>	24 <sup>s</sup>	
		10	1,43 <sup>s</sup>	9	1,43 <sup>s</sup>	23	
						3 <sup>s</sup>	

Wohnung: T6-06  
2 Zi-WE  
57,85 m<sup>2</sup>

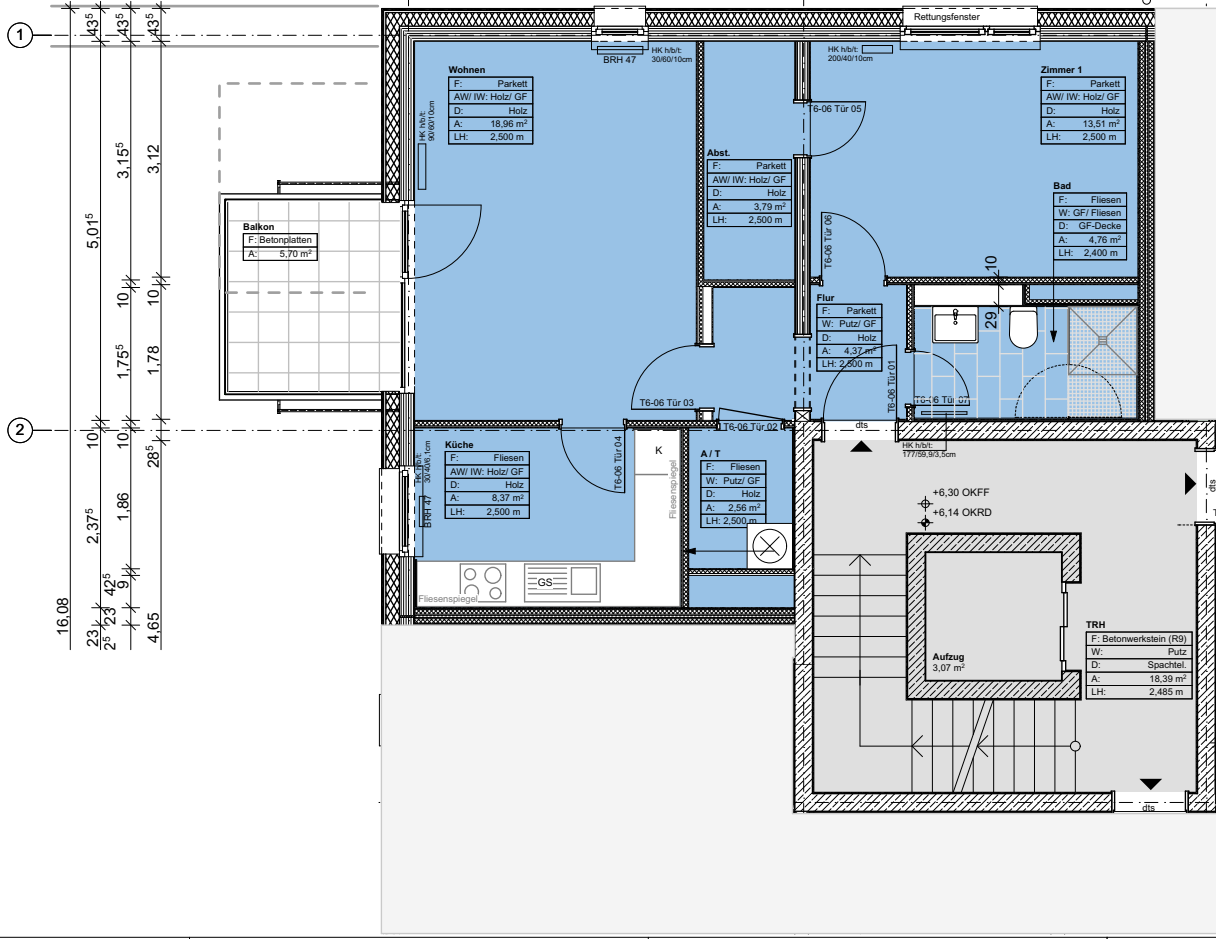

Bauvorhaben  
**ÜSTRA-Siedlung**  
30163 Hannover Vahrenwald

Bauherr  
Versorgungseinrichtung der ÜSTRA e.V.  
Am Hohen Ufer 6  
30159 Hannover

Architekt  
**MOSAIK**  
architekten bda  
MOSAIK Architekten BDA PartG mbB  
Hornemannweg 5, 30167 Hannover  
Tel. 0511-270749-0, Fax 0511-270749-61  
E-Mail info@mosaik-architekten.de

Planinhalt **Turm 6\_Grundriss 2. Obergeschoss - Wohnung 06**

**Ausführungsplanung**

Maßstab  
1:100

Datum  
25.05.2020

Zeichnungs - Nr.  
T6\_513.6

Blattgröße  
210x297mm

Gezeichnet  
BS/ IJ/ AV/ TS