


**Wohnung: Z1-Ost-02**  
**Z2-Ost-02**  
**Z3-Ost-02**  
**2 Zi-WE**  
**52,59 m<sup>2</sup>**

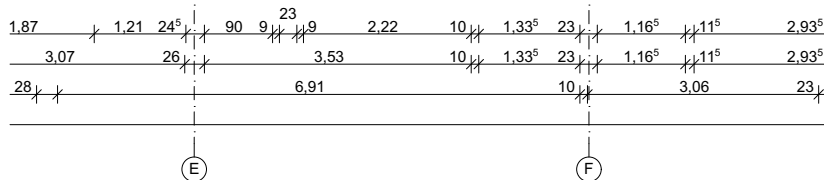

Bauvorhaben  
**ÜSTRA-Siedlung**  
 30163 Hannover Vahrenwald

Bauherr  
**Versorgungseinrichtung der ÜSTRA e.V.**  
 Am Hohen Ufer 6  
 30159 Hannover

Architekt  
**MOSAIK**  
 architekten bda  
 MOSAIK Architekten BDA PartG mbB  
 Hornemannweg 5, 30167 Hannover  
 Tel. 0511-270749-0, Fax 0511-270749-61  
 E-Mail info@mosaik-architekten.de

Planinhalt **Zeile 1-3 Ost\_Grundriss Erdgeschoss - Wohnung 02**

**Ausführungsplanung**

Maßstab  
1:100

Datum  
25.05.2020

Zeichnung - Nr.  
Z1-Z3\_511.02

Blattgröße  
210x297mm

Gezeichnet  
BS/ IJ/ AV/ TS