


Wohnung: Z1-Ost-08
Z2-Ost-08
Z3-Ost-08
2 Zi-WE
52,10 m²

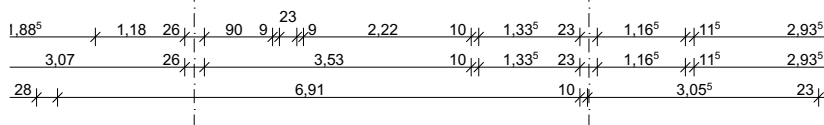

Bauvorhaben
ÜSTRA-Siedlung
 30163 Hannover Vahrenwald

Bauherr
Versorgungseinrichtung der ÜSTRA e.V.
 Am Hohen Ufer 6
 30159 Hannover

Architekt
MOSAIK
 architekten bda
 MOSAIK Architekten BDA PartG mbB
 Hornemannweg 5, 30167 Hannover
 Tel. 0511-270749-0, Fax 0511-270749-61
 E-Mail info@mosaik-architekten.de

Planinhalt **Zeile 1-3 Ost_Grundriss 2. Obergeschoss - Wohnung 08**

Ausführungsplanung

Maßstab
1:100

Datum
25.05.2020

Zeichnungs - Nr.
Z1-Z3_513.08

Blattgröße
210x297mm

Gezeichnet
BS/IJ/AV/TS