


28 <sup>5</sup>	4,27	10	2,43 <sup>5</sup>	32 <sup>5</sup>		
28 <sup>5</sup>	1,51	1,21 <sup>5</sup>	1,54 <sup>5</sup>	10	2,43 <sup>5</sup>	32 <sup>5</sup>

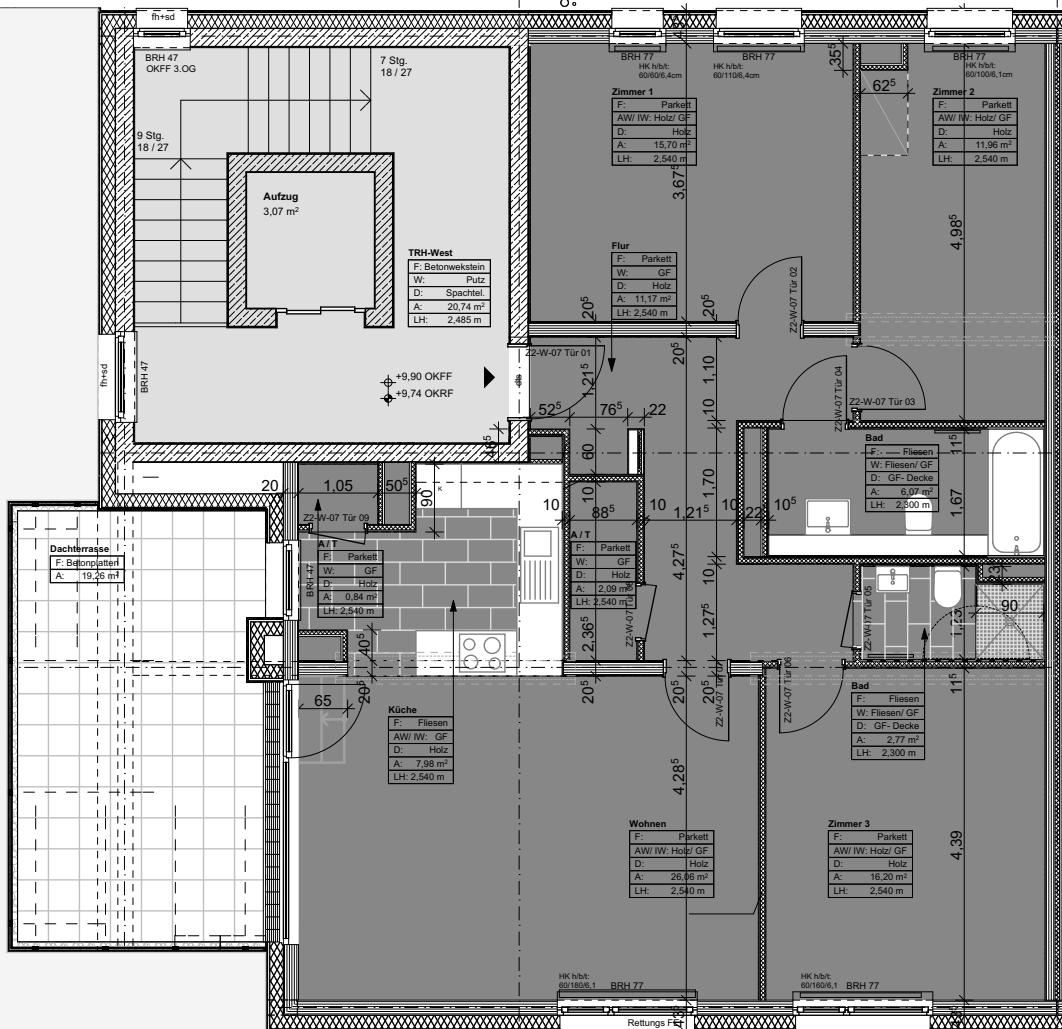

**Wohnung: Z1-West-07 (Penthouse)**  
**Z2-West-07 (Penthouse)**  
**Z3-West-07 (Penthouse)**  
**4 Zi-WE**  
**105,77 m<sup>2</sup>**

43 <sup>5</sup>	1,55 <sup>5</sup>	1,93 <sup>5</sup>	10	88 <sup>5</sup>	10	1,21 <sup>5</sup>	10	22 <sup>5</sup>	10 <sup>5</sup>	3,63 <sup>5</sup>	34
43 <sup>5</sup>	3,49	10	88 <sup>5</sup>	10	1,21 <sup>5</sup>	1,54 <sup>5</sup>	10	2,43 <sup>5</sup>	32 <sup>5</sup>	10	
43 <sup>5</sup>	6,08	10	10	3,69	32 <sup>5</sup>						

Bauvorhaben  
**ÜSTRA-Siedlung**  
 30163 Hannover Vahrenwald

Bauherr  
**Versorgungseinrichtung der ÜSTRA e.V.**  
 Am Hohen Ufer 6  
 30159 Hannover

Architekt  
**MOSAIK**  
 architekten bda  
 MOSAIK Architekten BDA PartG mbB  
 Hornemannweg 5, 30167 Hannover  
 Tel. 0511-270749-0, Fax 0511-270749-61  
 E-Mail info@mosaik-architekten.de

Planinhalt **Zeile 1-3 West\_Grundriss 3. Obergeschoss - Wohnung 07**

**Ausführungsplanung**

Maßstab  
1:100

Datum  
25.05.2020

Zeichnungs - Nr.  
Z1-Z3\_514.W7

Blattgröße  
210x297mm

Gezeichnet  
BS/IJ/AV/TS