


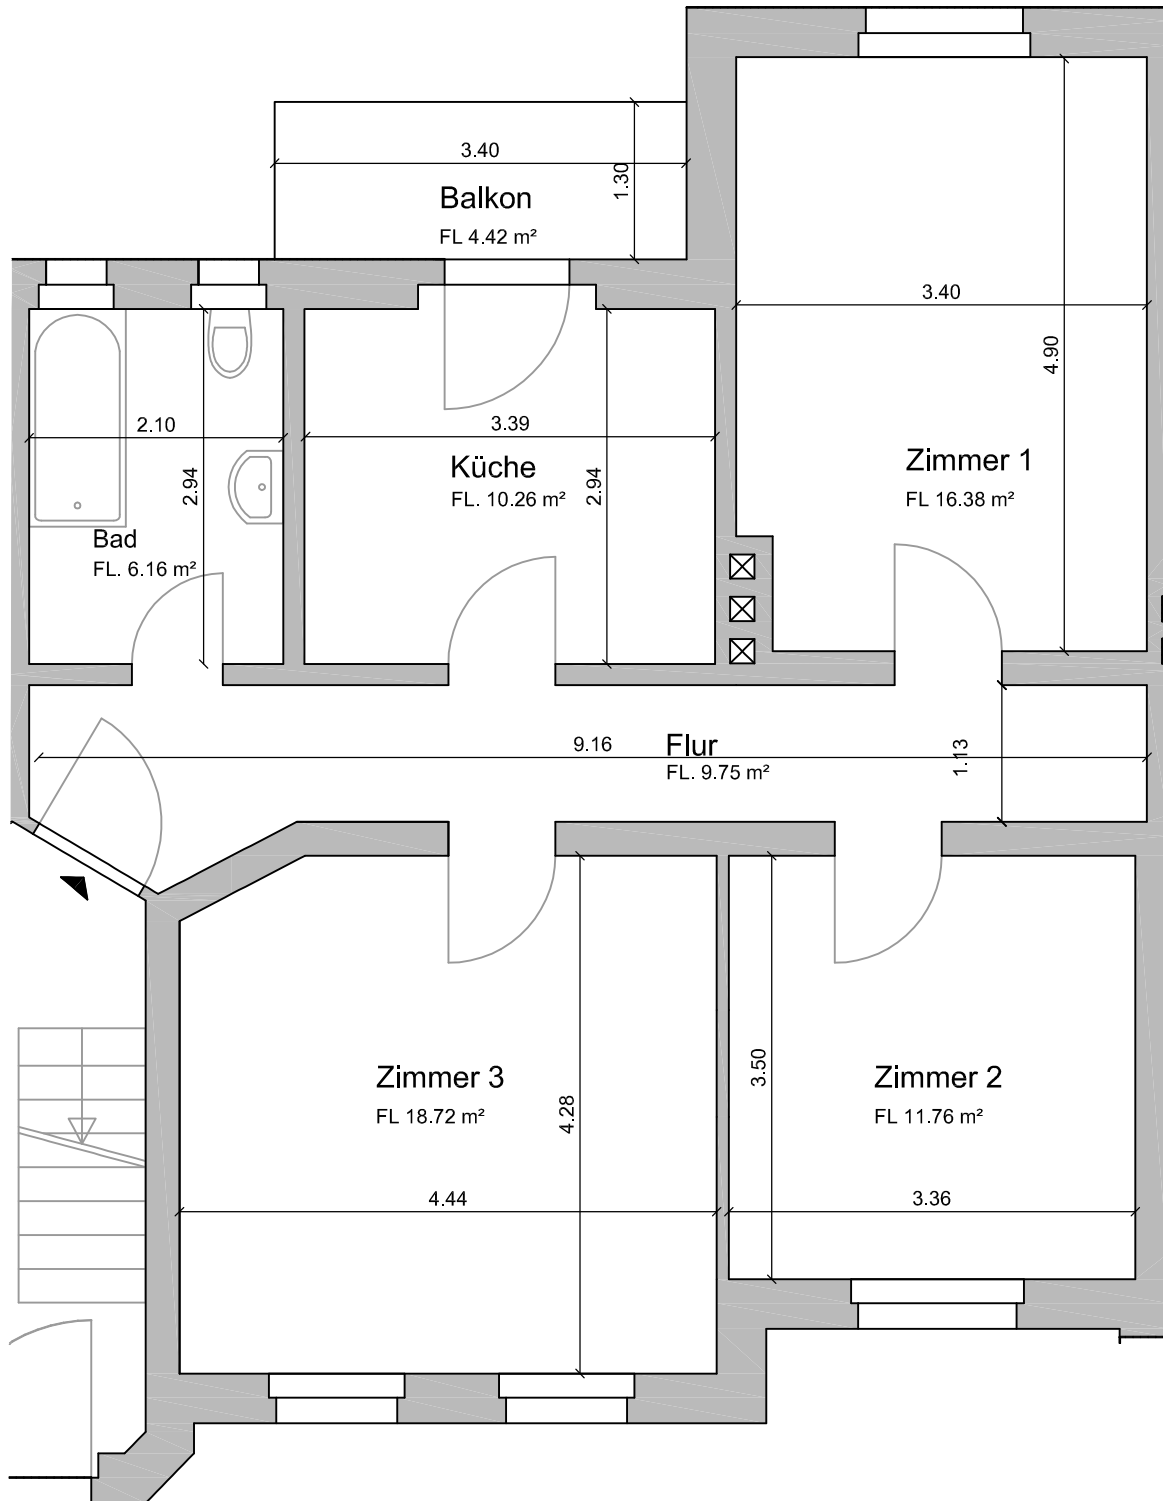

**G. Wohnfläche: 77,45 m²
(DIN 283 Bl.2)**

ROHARDT & EVENSEN
 ÖFFENTLICH BESTELLTE VERMESSUNGSINGENIEURE
 HEUERSTRASSE 6
 30519 HANNOVER
 TELEFON: 0511/84240-0
 TELEFAX: 0511/8424040
 info@vermessung-hannover.de
 www.vermessung-hannover.de

Versorgungseinrichtung der ÜSTRA e.V.
 Wohnungsverwaltung

Datum: **31.03.2009** Lage: **Friedrich-Lehner-Weg 8**

Etage: **EG - rechts**