Wohnung: T3-12
T4-12
T5-12
2 Zi-WE
49,91 m²

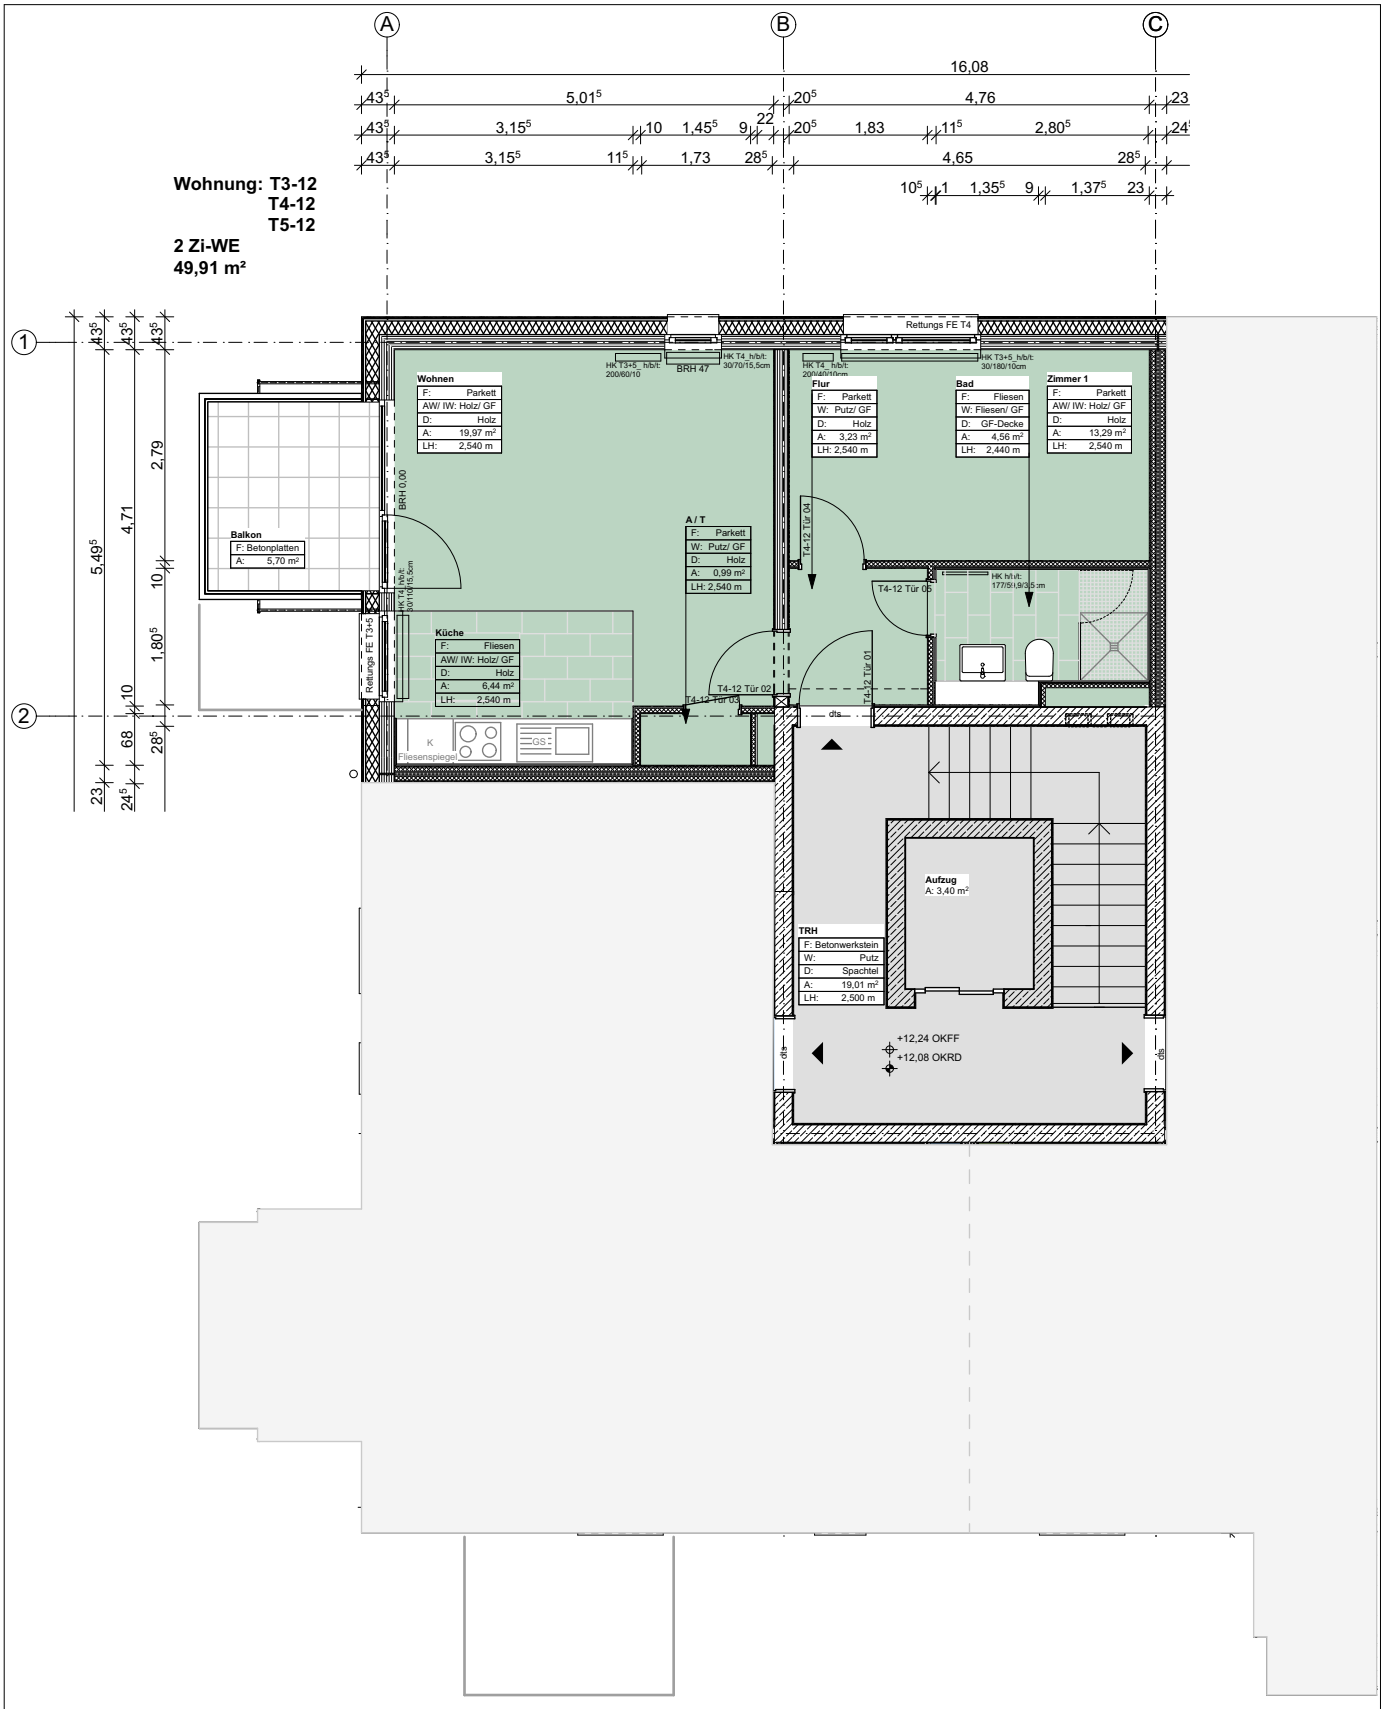

Bauvorhaben ÜSTRA-Siedlung 30163 Hannover Vahrenwald	Bauherr Versorgungseinrichtung der ÜSTRA e.V. Am Hohen Ufer 6 30159 Hannover	Architekt MOSAIK architekten bda MOSAIK Architekten BDA PartG mbB Hornemannweg 5, 30167 Hannover Tel. 0511-270749-0, Fax 0511-270749-61 E-Mail info@mosaik-architekten.de

Planinhalt **Turm 3-5_Grundriss 4. Obergeschoss - Wohnung 12**

Ausführungsplanung

Maßstab	Datum	Zeichnungs - Nr.	Blattgröße	Gezeichnet
1:100	25.05.2020	T3-5_515.12	210x297mm	BS/ IJ/ AV/ TS