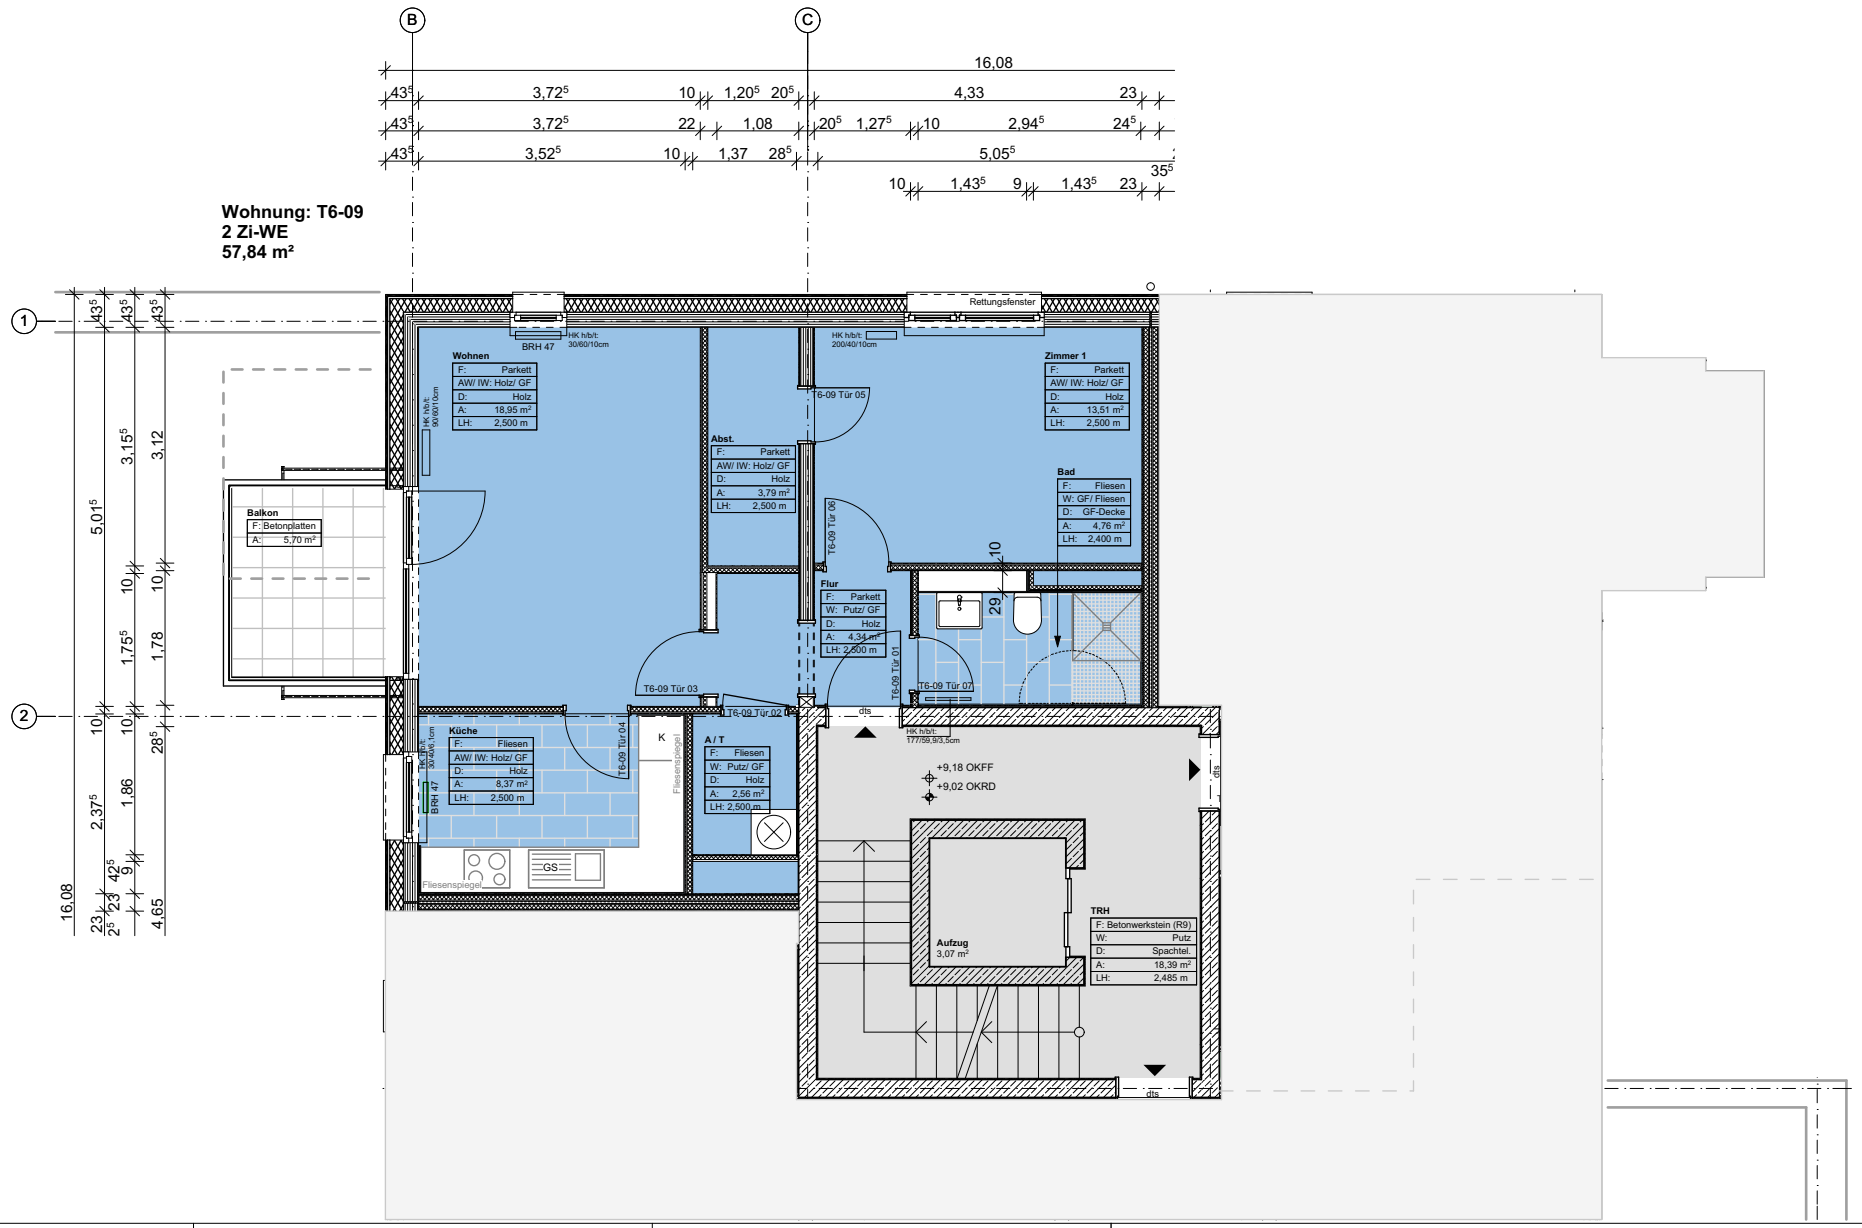

Bauvorhaben ÜSTRA-Siedlung 30163 Hannover Vahrenwald	Bauherr Versorgungseinrichtung der ÜSTRA e.V. Am Hohen Ufer 6 30159 Hannover	Architekt MOSAIK architekten bda MOSAIK Architekten BDA PartG mbB Hornemannweg 5, 30167 Hannover Tel. 0511-270749-0, Fax 0511-270749-61 E-Mail info@mosaik-architekten.de	Planinhalt **Turm 6_Grundriss 3. Obergeschoss - Wohnung 09** **Ausführungsplanung** Maßstab 1:100 · Datum **25.05.2020** · Zeichnungs - Nr. T6_514.9 · Blattgröße 210x297mm · Gezeichnet BS/ IJ/ AV/ TS