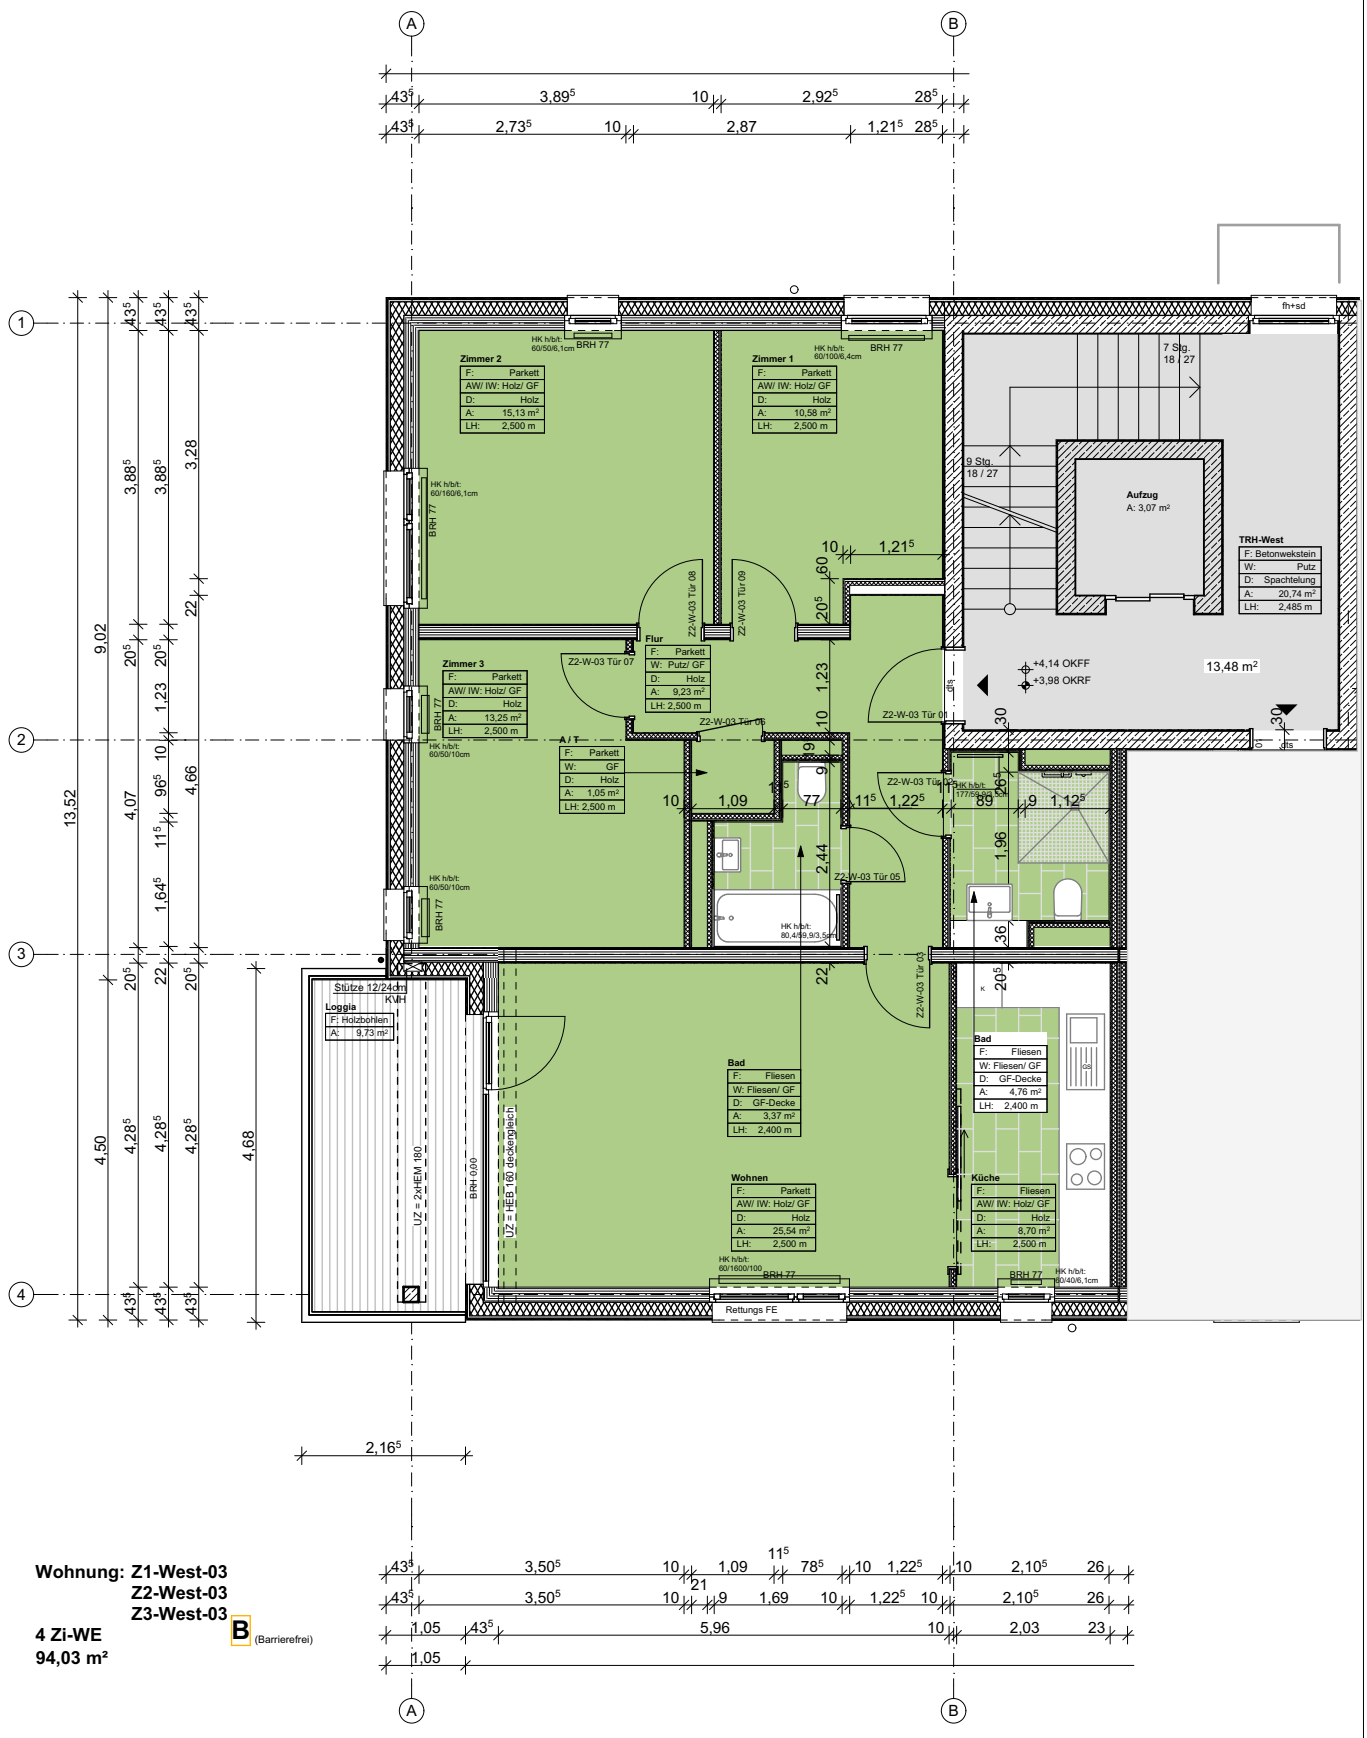

Wohnung: Z1-West-03
Z2-West-03
Z3-West-03
4 Zi-WE **B** (Barrierefrei)
94,03 m²

Bauvorhaben ÜSTRA-Siedlung 30163 Hannover Vahrenwald	Bauherr Versorgungseinrichtung der ÜSTRA e.V. Am Hohen Ufer 6 30159 Hannover	Architekt MOSAIK architekten bda MOSAIK Architekten BDA PartG mbB Hornemannweg 5, 30167 Hannover Tel. 0511-270749-0, Fax 0511-270749-61 E-Mail info@mosaik-architekten.de

Planinhalt **Zeile 1-3 West_Grundriss 1. Obergeschoss - Wohnung 03**

Ausführungsplanung

Maßstab	Datum	Zeichnungs - Nr.	Blattgröße	Gezeichnet
1:100	25.05.2020	Z1-Z3_512.W3	210x297mm	BS/ IJ/ AV/ TS