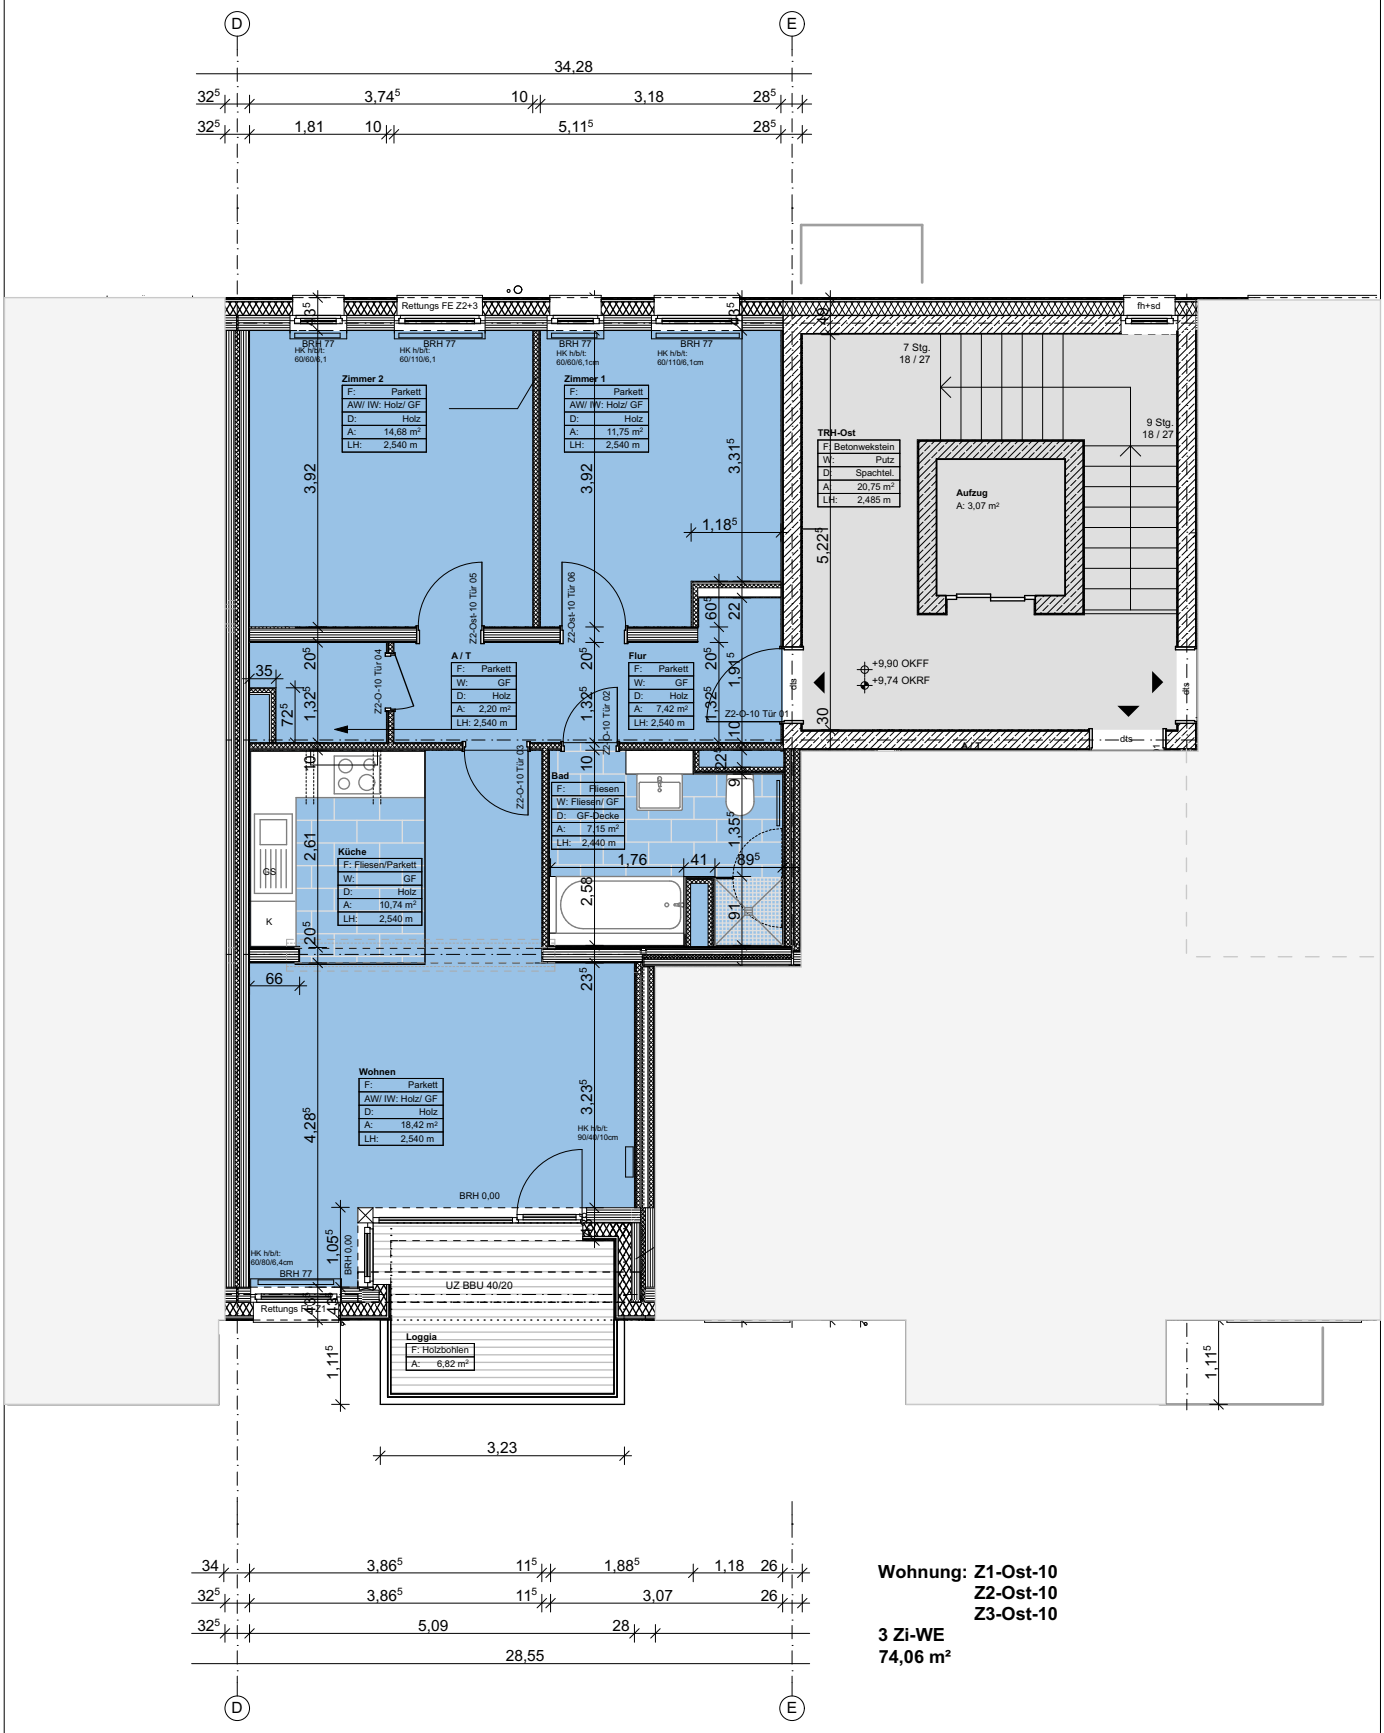

Wohnung: Z1-Ost-10
Z2-Ost-10
Z3-Ost-10

3 Zi-WE
74,06 m²

Bauvorhaben ÜSTRA-Siedlung 30163 Hannover Vahrenwald	Bauherr Versorgungseinrichtung der ÜSTRA e.V. Am Hohen Ufer 6 30159 Hannover	Architekt MOSAIK architekten bda MOSAIK Architekten BDA PartG mbB Hornemannweg 5, 30167 Hannover Tel. 0511-270749-0, Fax 0511-270749-61 E-Mail info@mosaik-architekten.de

Planinhalt **Zeile 1-3 Ost_Grundriss 3. Obergeschoss - Wohnung 10**

Ausführungsplanung

Maßstab	Datum	Zeichnungs - Nr.	Blattgröße	Gezeichnet
1:100	25.05.2020	Z1-Z3_514.O10	210x297mm	BS/ IJ/ AV/ TS